


Gartenlageplan des Gartenvereins Leipzig West e.V., gegr. 1902

erstellt von Dietmar Selig
zum Lageplan bearbeitet durch Reinhard Bartsch
Stand: November 2008

Hinweise bitte über:

www.gartenverein-leipzig-west.de

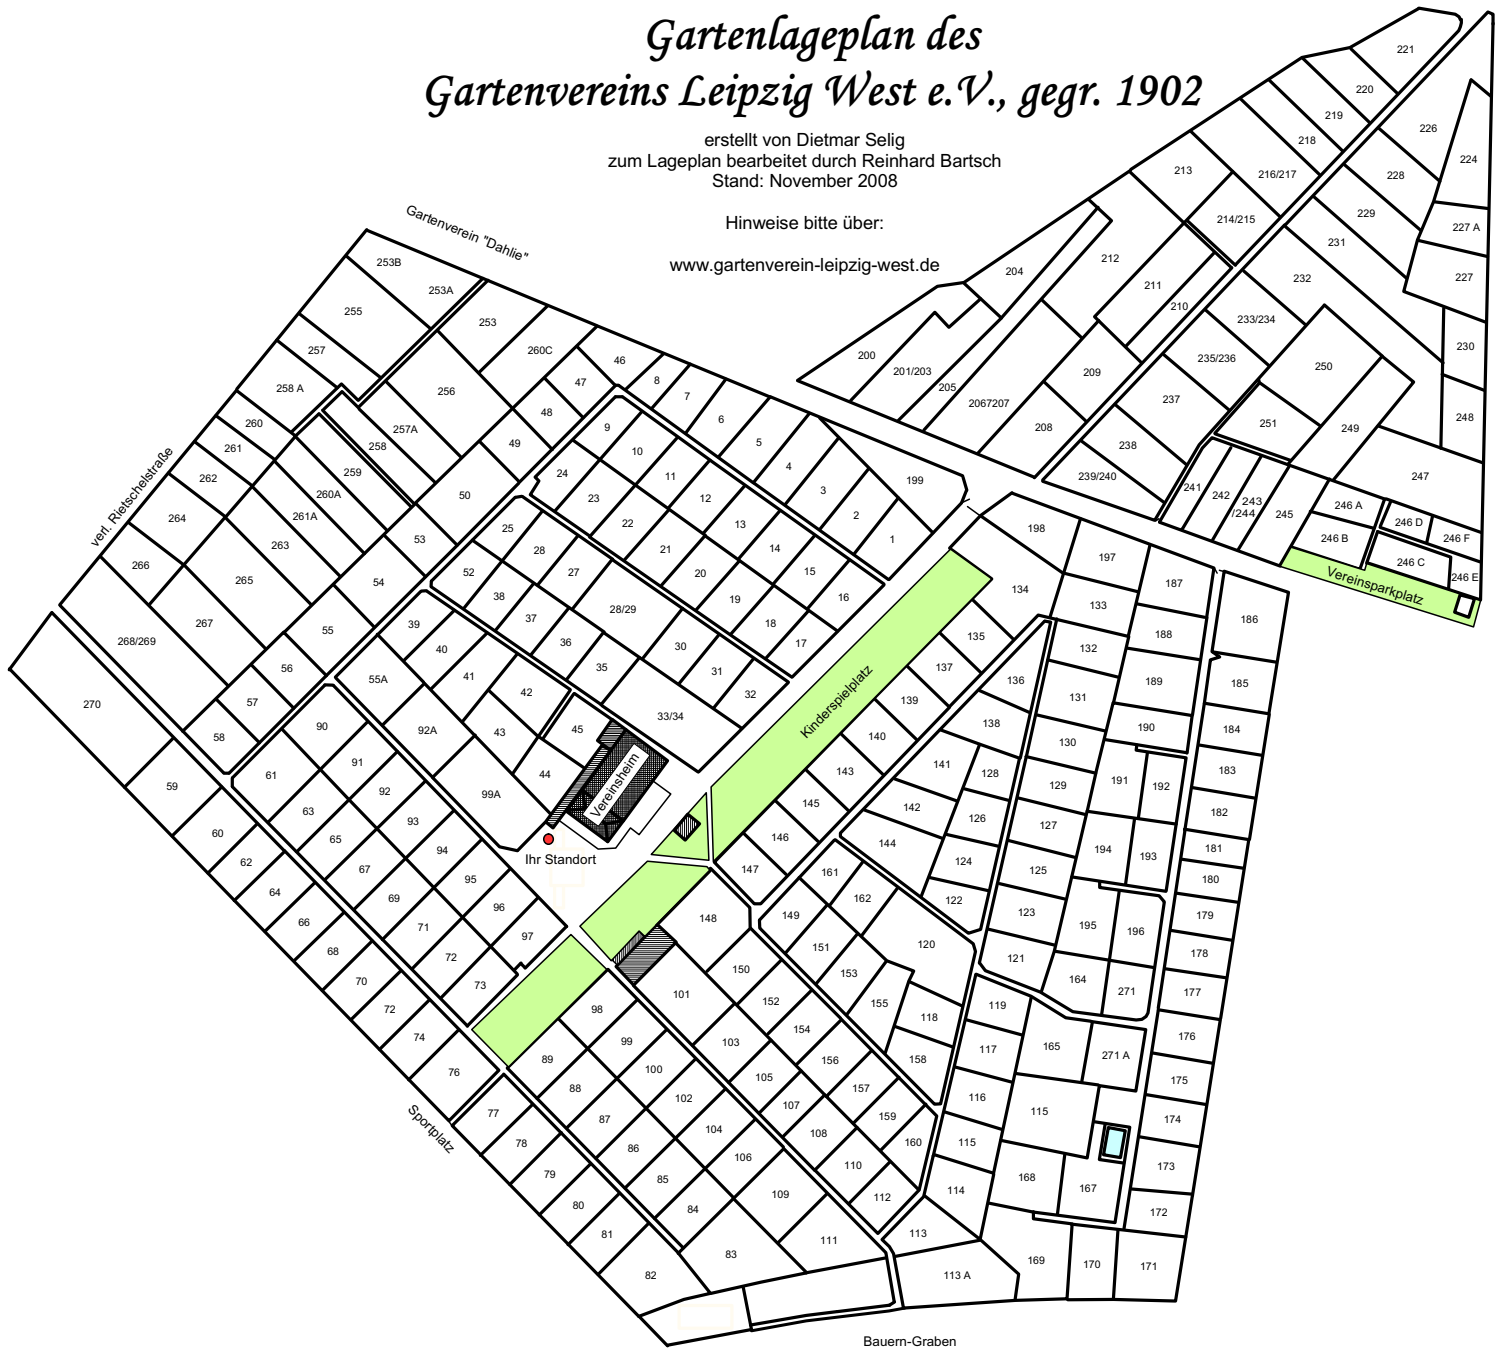

Hans Driesch Straße